



原有木材

原有瓦片




拟建长廊区域原貌




效果图




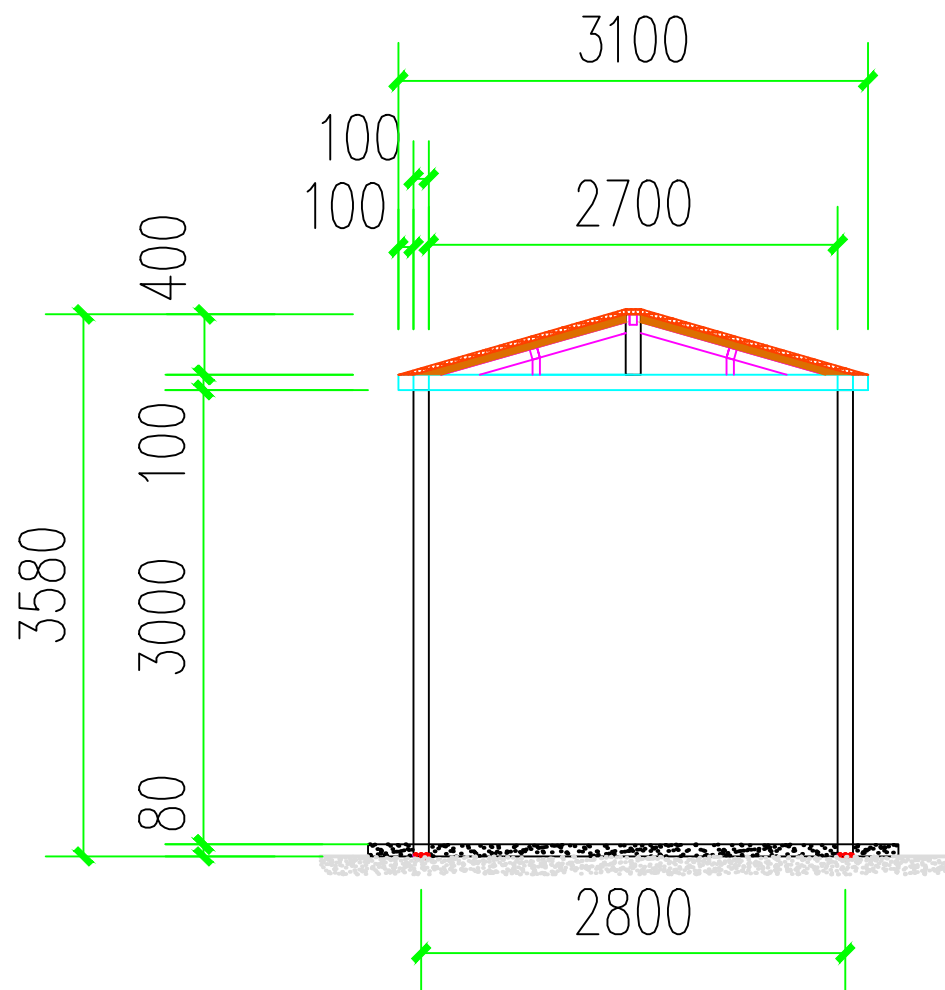


1-1剖面尺寸图 1:100

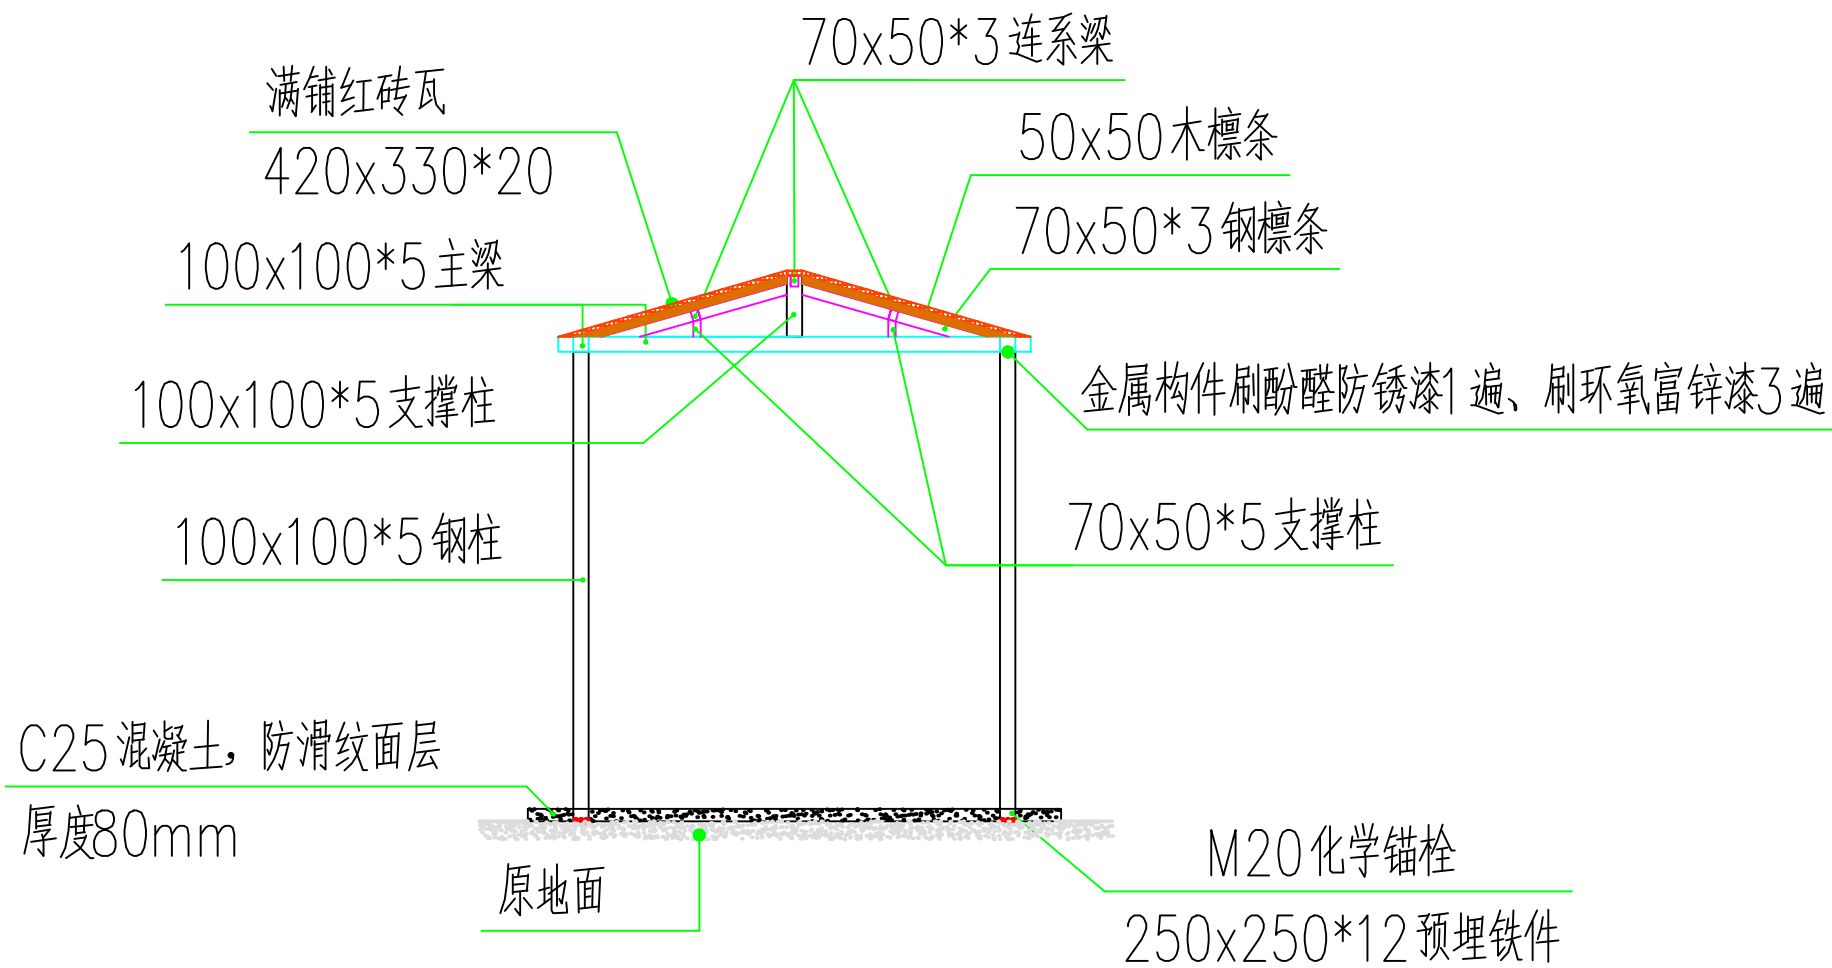



1-1剖面大样 1:100






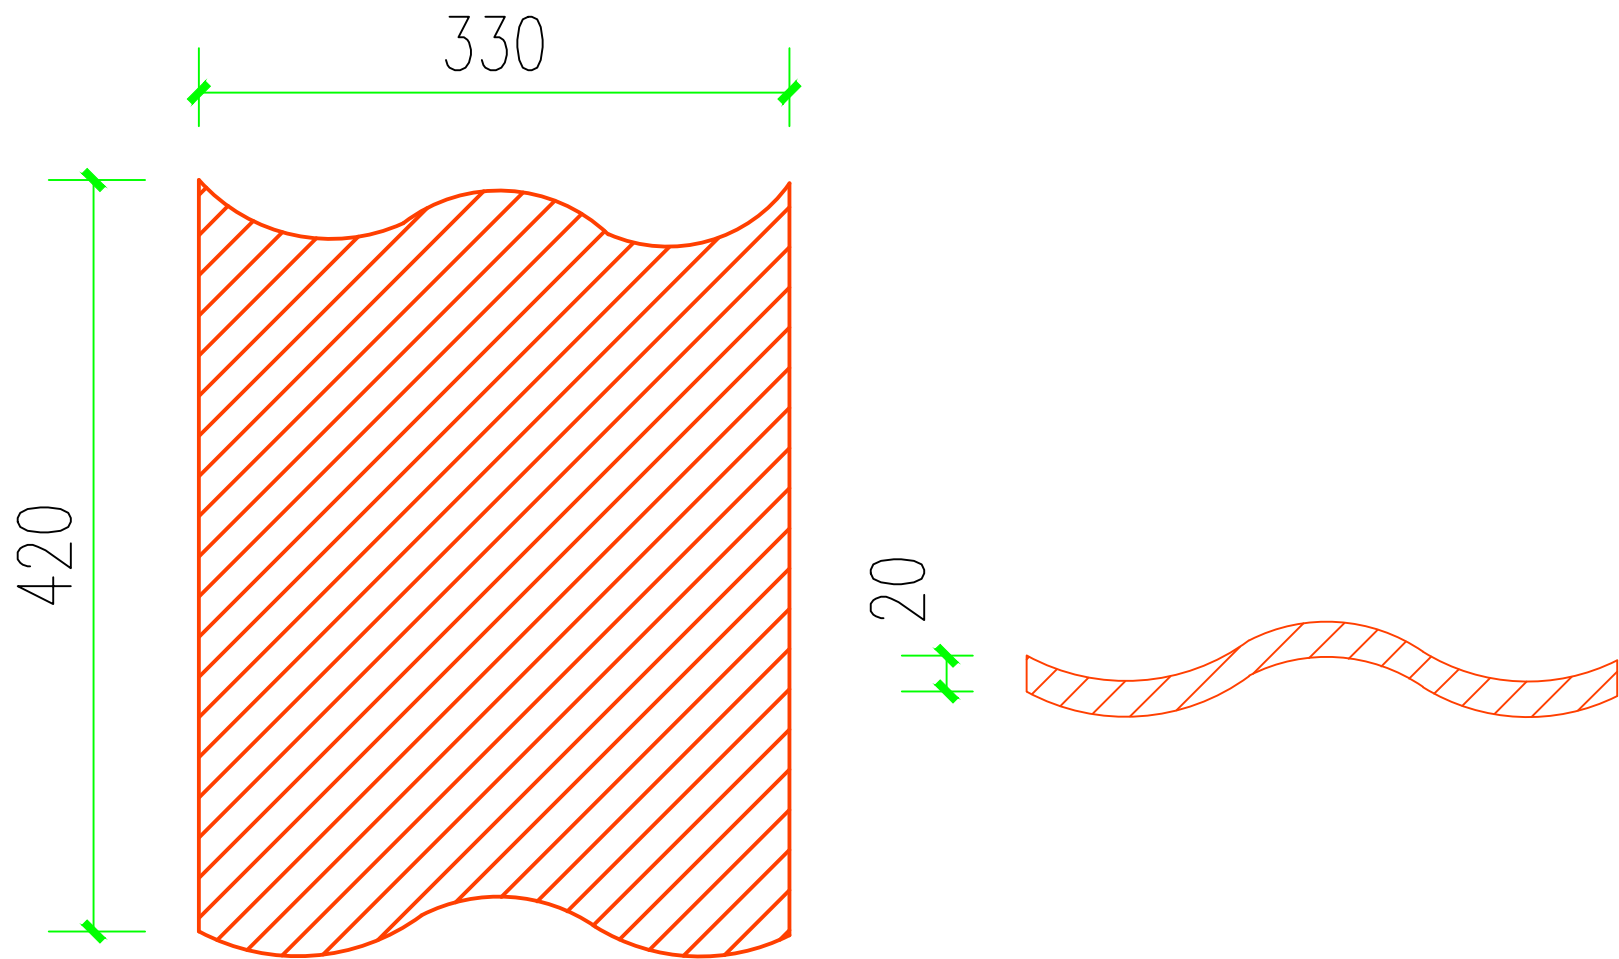


红砖瓦平面图 1:10

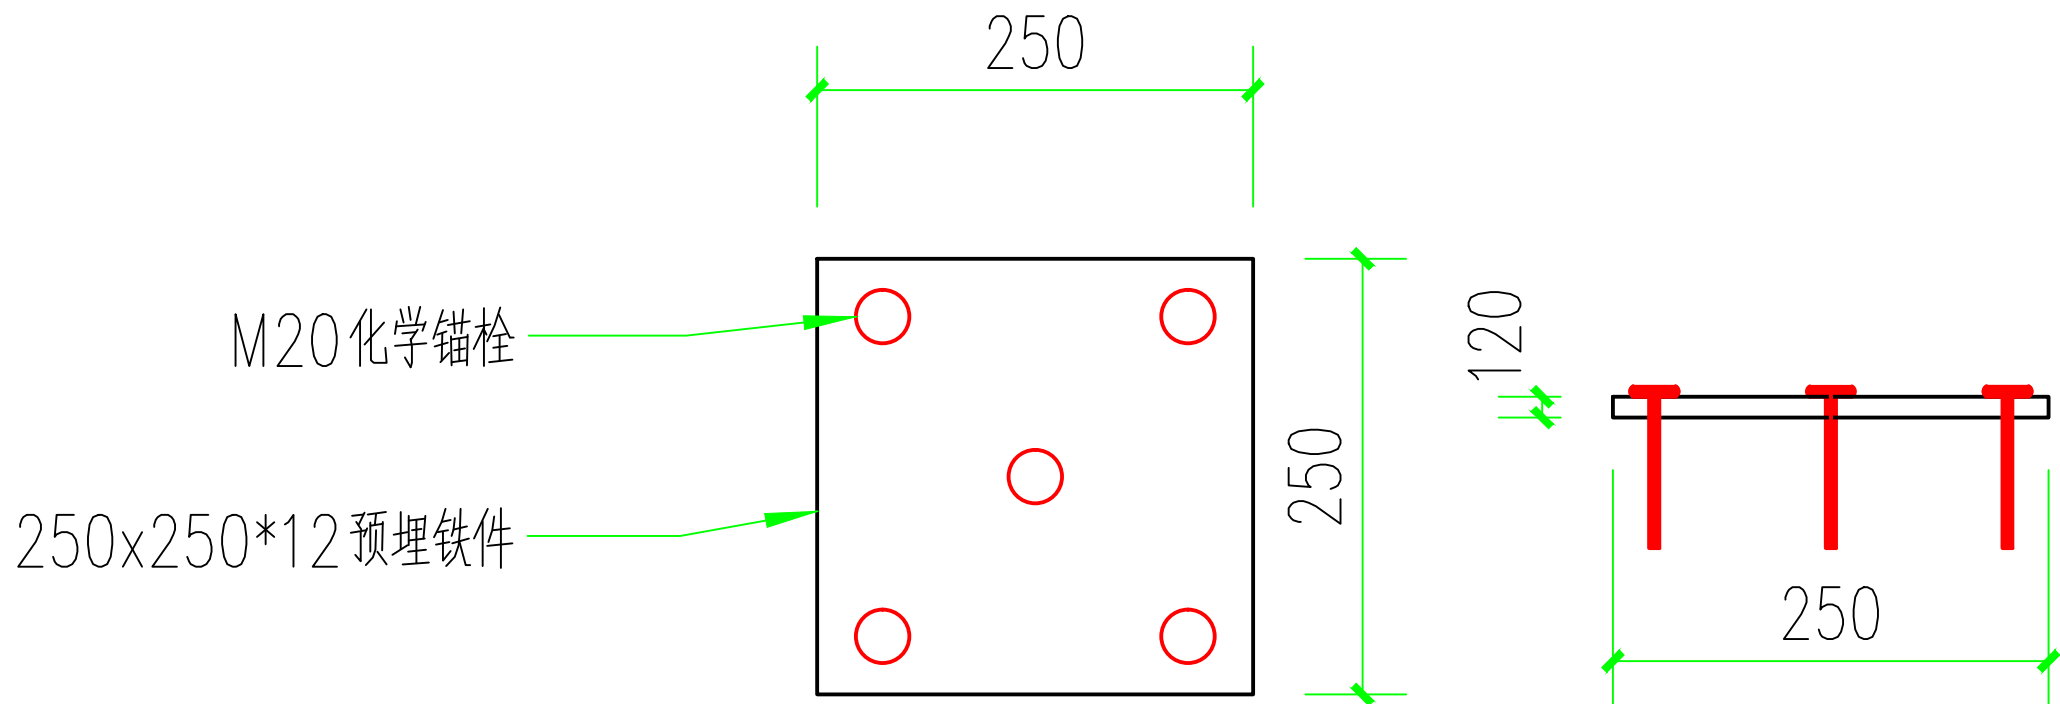

柱底预埋构件大样 1:10

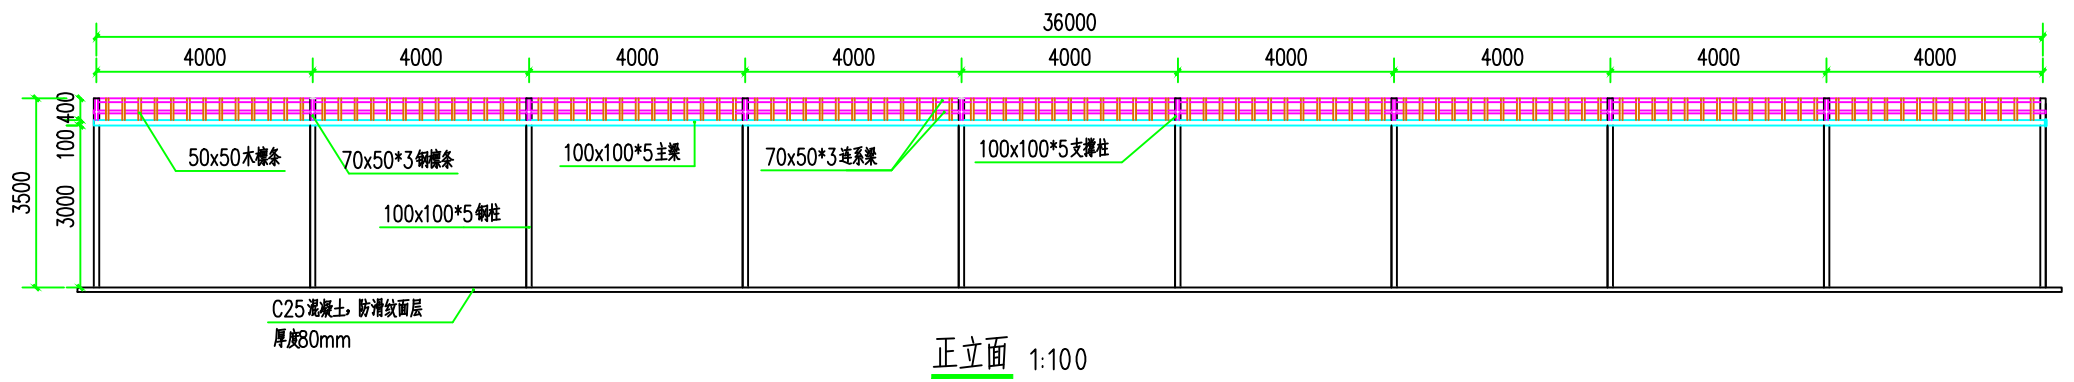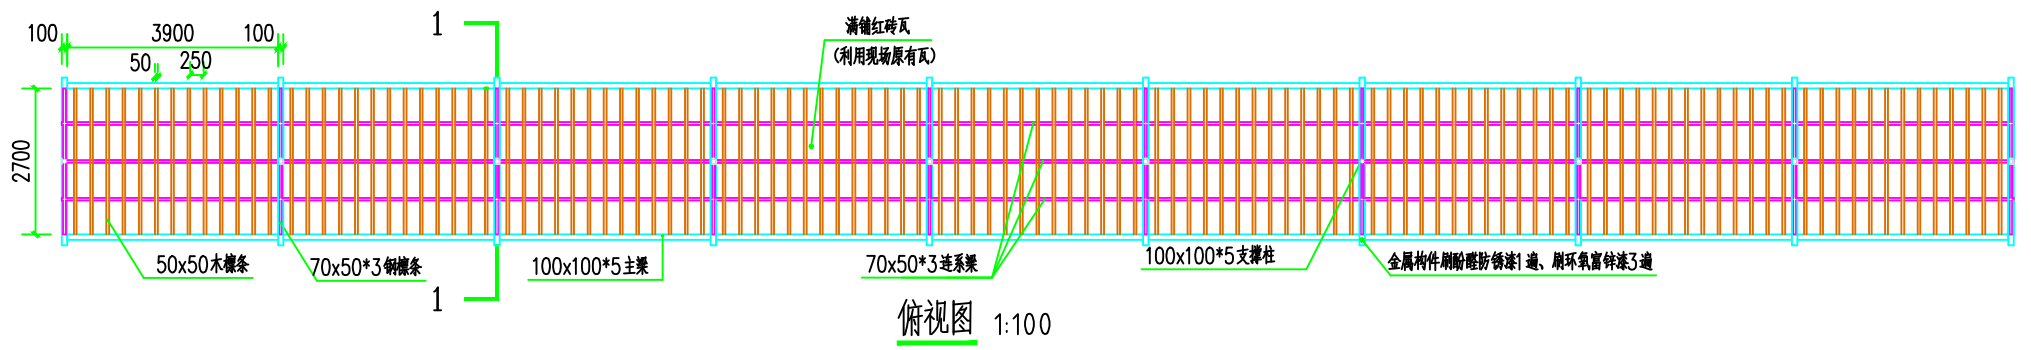

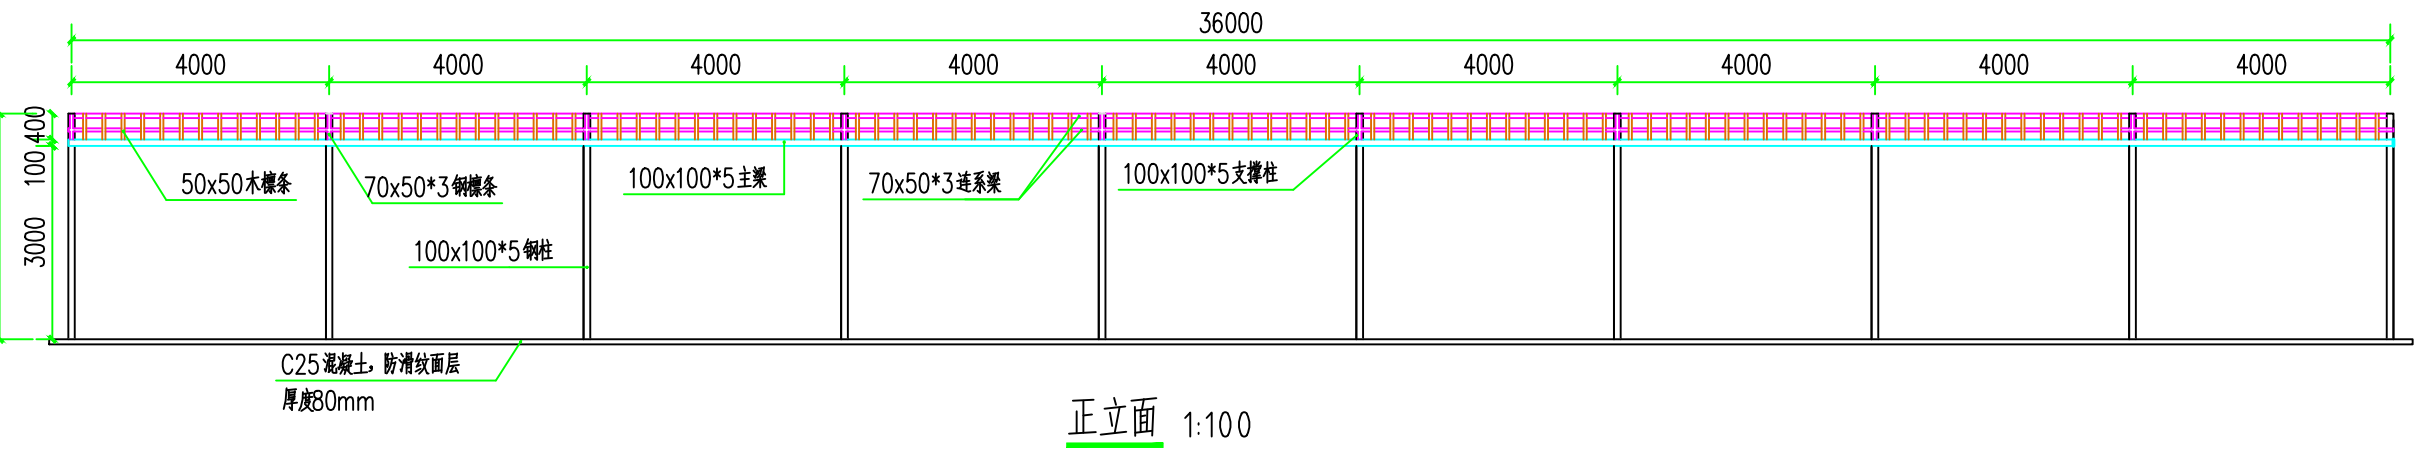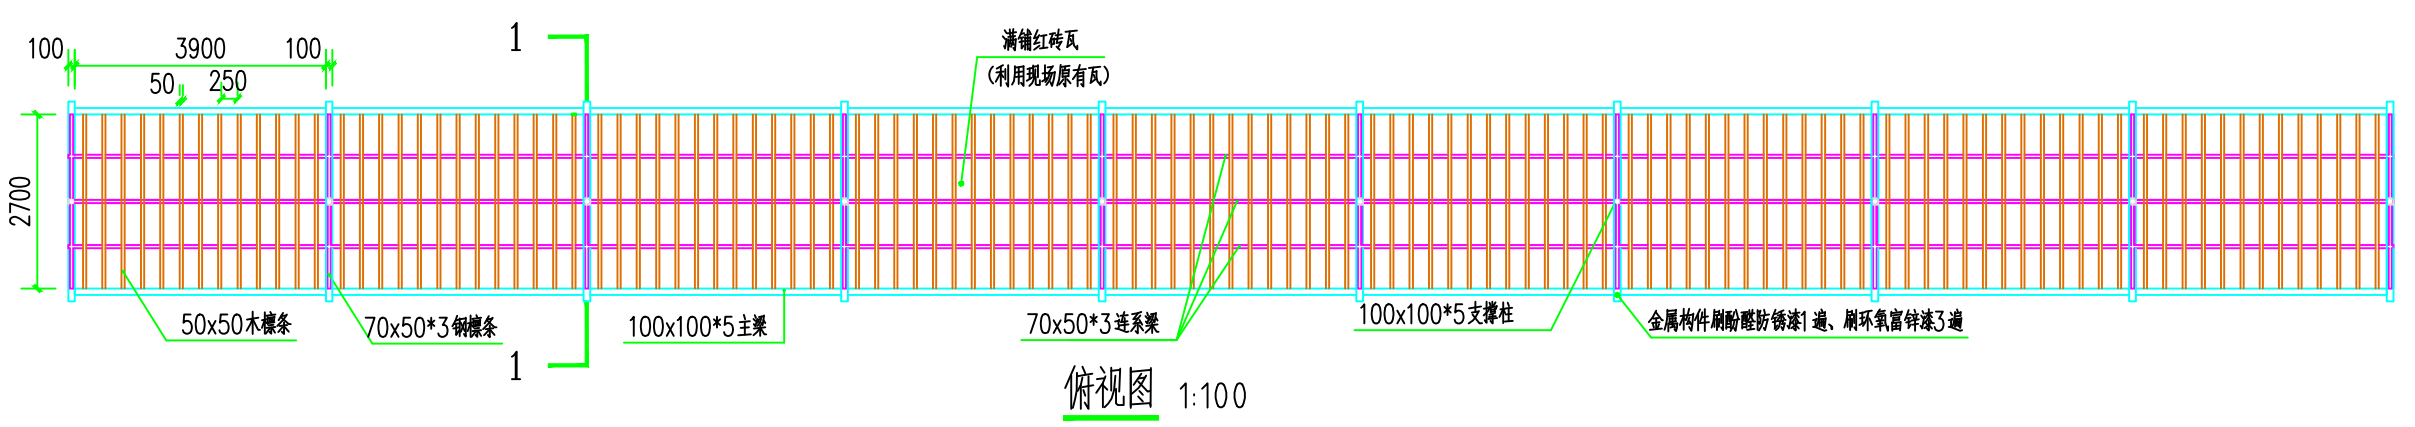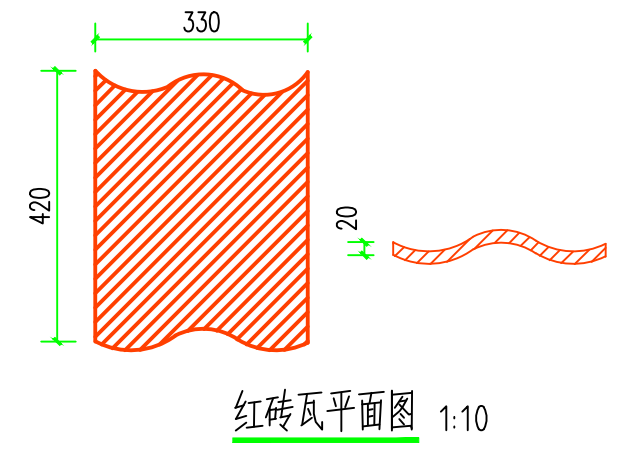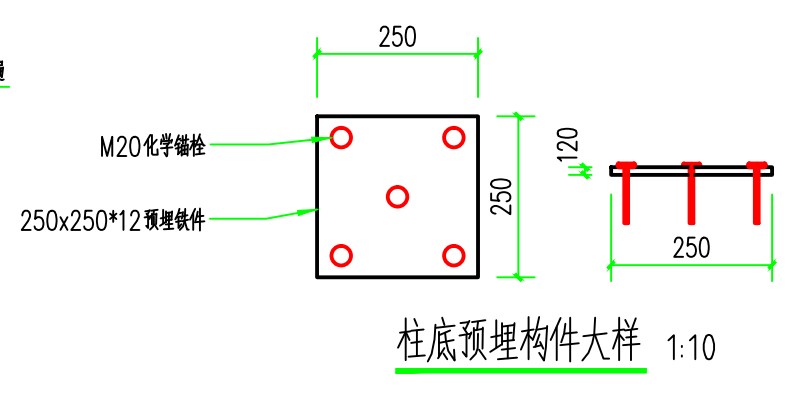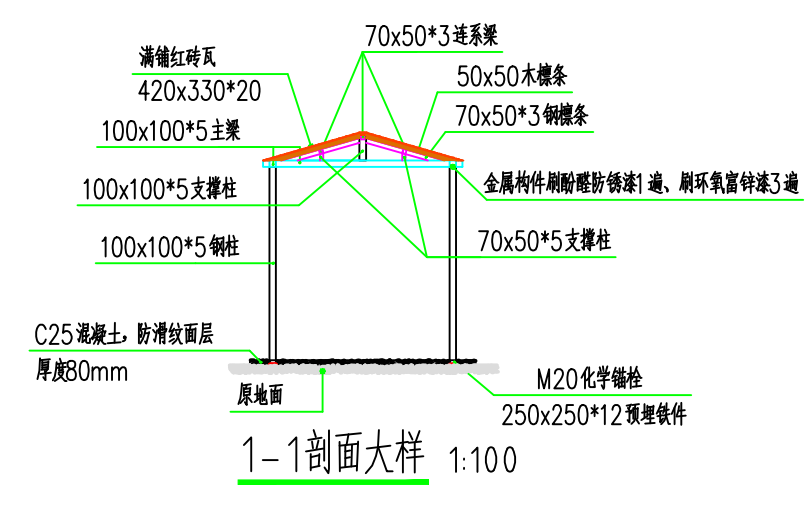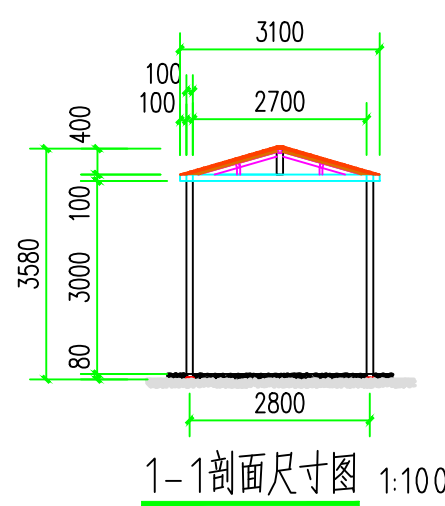

桂林校区长廊工程